


ЛИТЕР _____

А-4


НАИМЕНОВАНИЕ **Здание канализационной насосной станции № 4**

(выкопировка из технической документации сооружение-комплекс № 3
Магдагачинская дистанция гражданских сооружений)

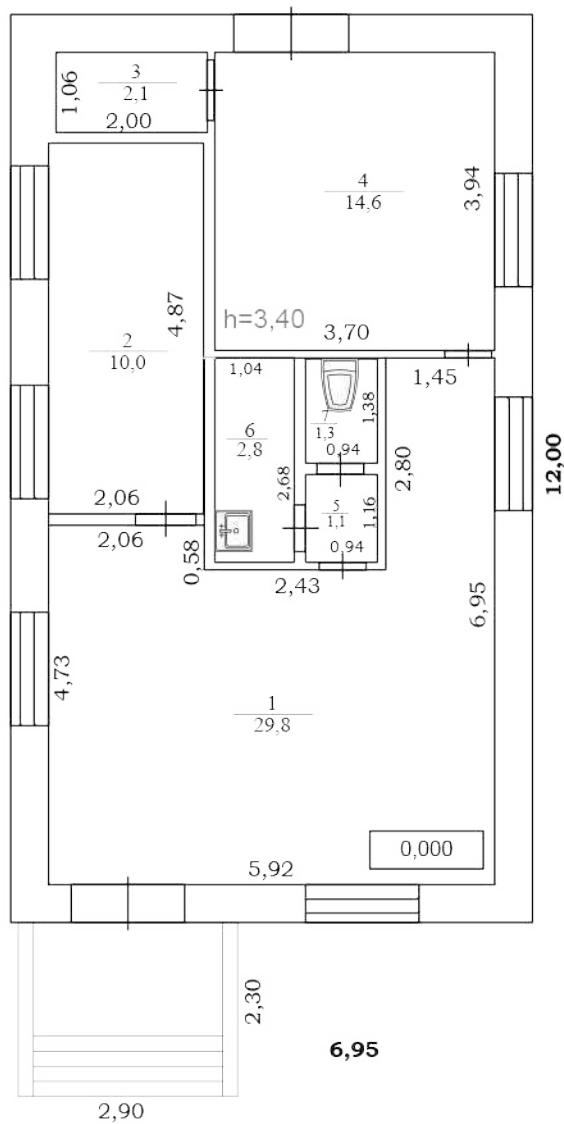

Федеральное агентство кадастра объектов недвижимости Амурский филиал ФГУП «Ростехинвентаризация» МАГДАГАЧИНСКОЕ ОТДЕЛЕНИЕ			
Здание канализационной насосной станции № 4 поселок Магдагачи улица Нагорная № 2			масштаб 1:100
Лист №	План этажа на отметке 0,000		
Инв.№			подпись
дата	должность	исполнил	
07.08.2006	Вед.инженер	Горевая И.А.	

ЛИТЕР А-4
 НАИМЕНОВАНИЕ **Здание канализационной насосной станции № 4**
 (выкопировка из технической документации сооружение-комплекс № 3
 Магдагачинская дистанция гражданских сооружений)

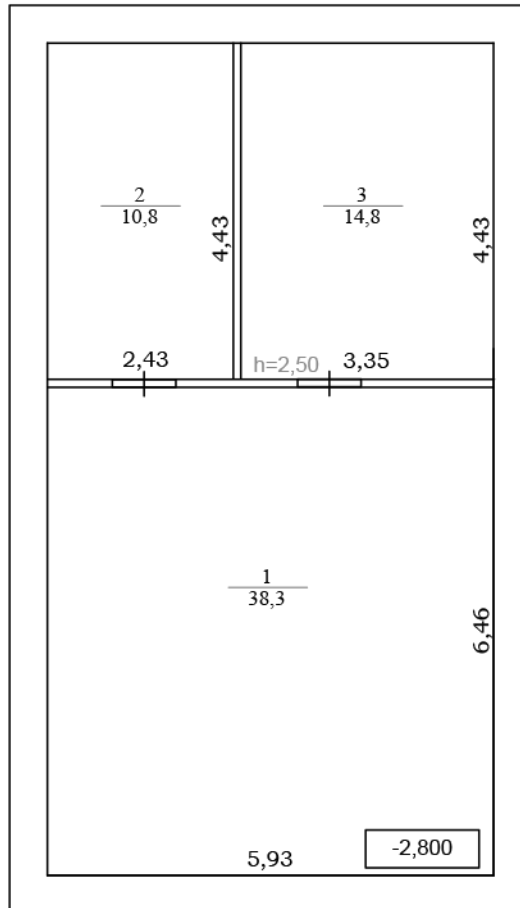

Федеральное агентство кадастра объектов недвижимости Амурский филиал ФГУП «Ростехинвентаризация» МАГДАГАЧИНСКОЕ ОТДЕЛЕНИЕ			
Здание канализационной насосной станции № 4 поселок Магдагачи улица Нагорная № 2			масштаб 1:100
Лист №	План этажа на отметке -2,800		
Инв.№			
дата	должность	исполнил	подпись
07.08.2006	Вед.инженер	Горевая И.А.	

**Схема границ, прилегающих территорий для негосударственного учреждения здравоохранения узловой поликлиники на ст. Магдагачи
Забайкальской железной дороги – филиал ОАО РЖД**

Приложение № 1



УТВЕРЖДЕНА:

Постановлением главы района




от 16.07.2018 № 361

ул. Северная

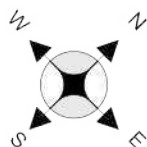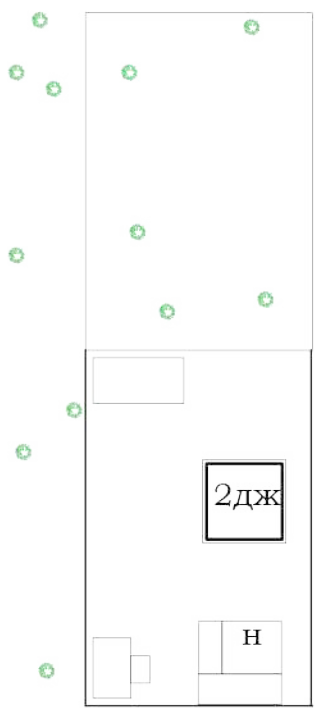

пгт МАГДАГАЧИ
М 1:1000

ул. Локомотивная

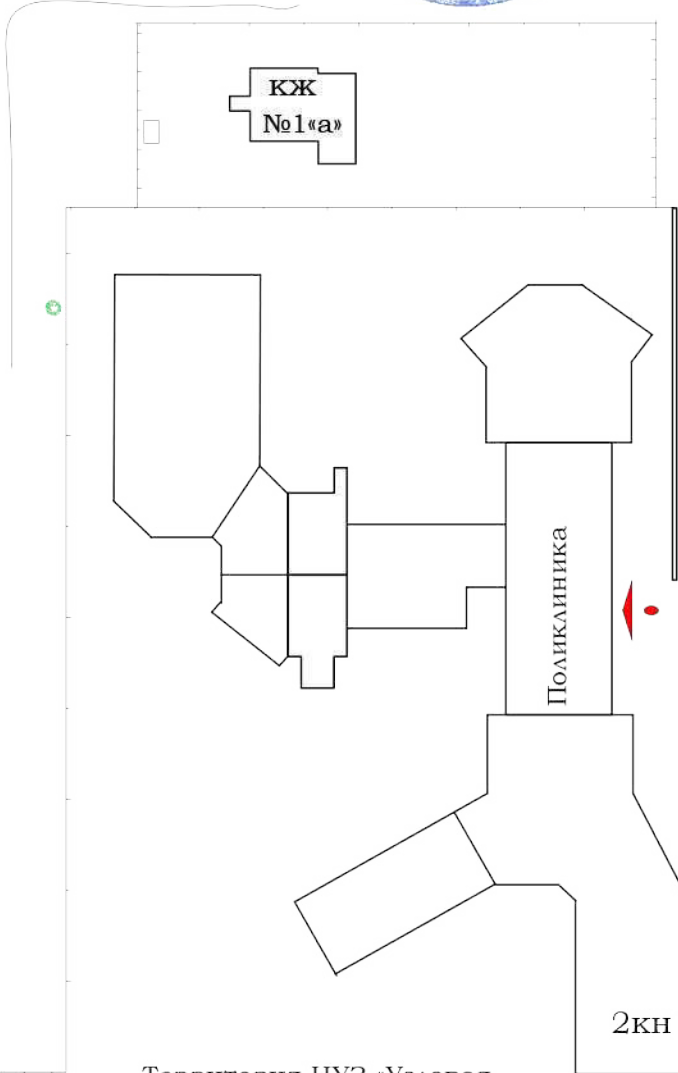

ДЖ
№ 2

ул. Северная

ДЖ
№ 1

ДЖ
№ 4

пер. Менжинского

ул. Нагорная

ДЖ
№ 3

Территория НУЗ «Узловая
поликлиника на ст.Магдагачи ОАО
«РЖД»

ул. Локомотивная

КН

КН

КН

ДЖ
№2

ДЖ
№ 4

ДЖ
№ 6

ул. Перевальная

ДЖ
№1

ДЖ
№ 3